
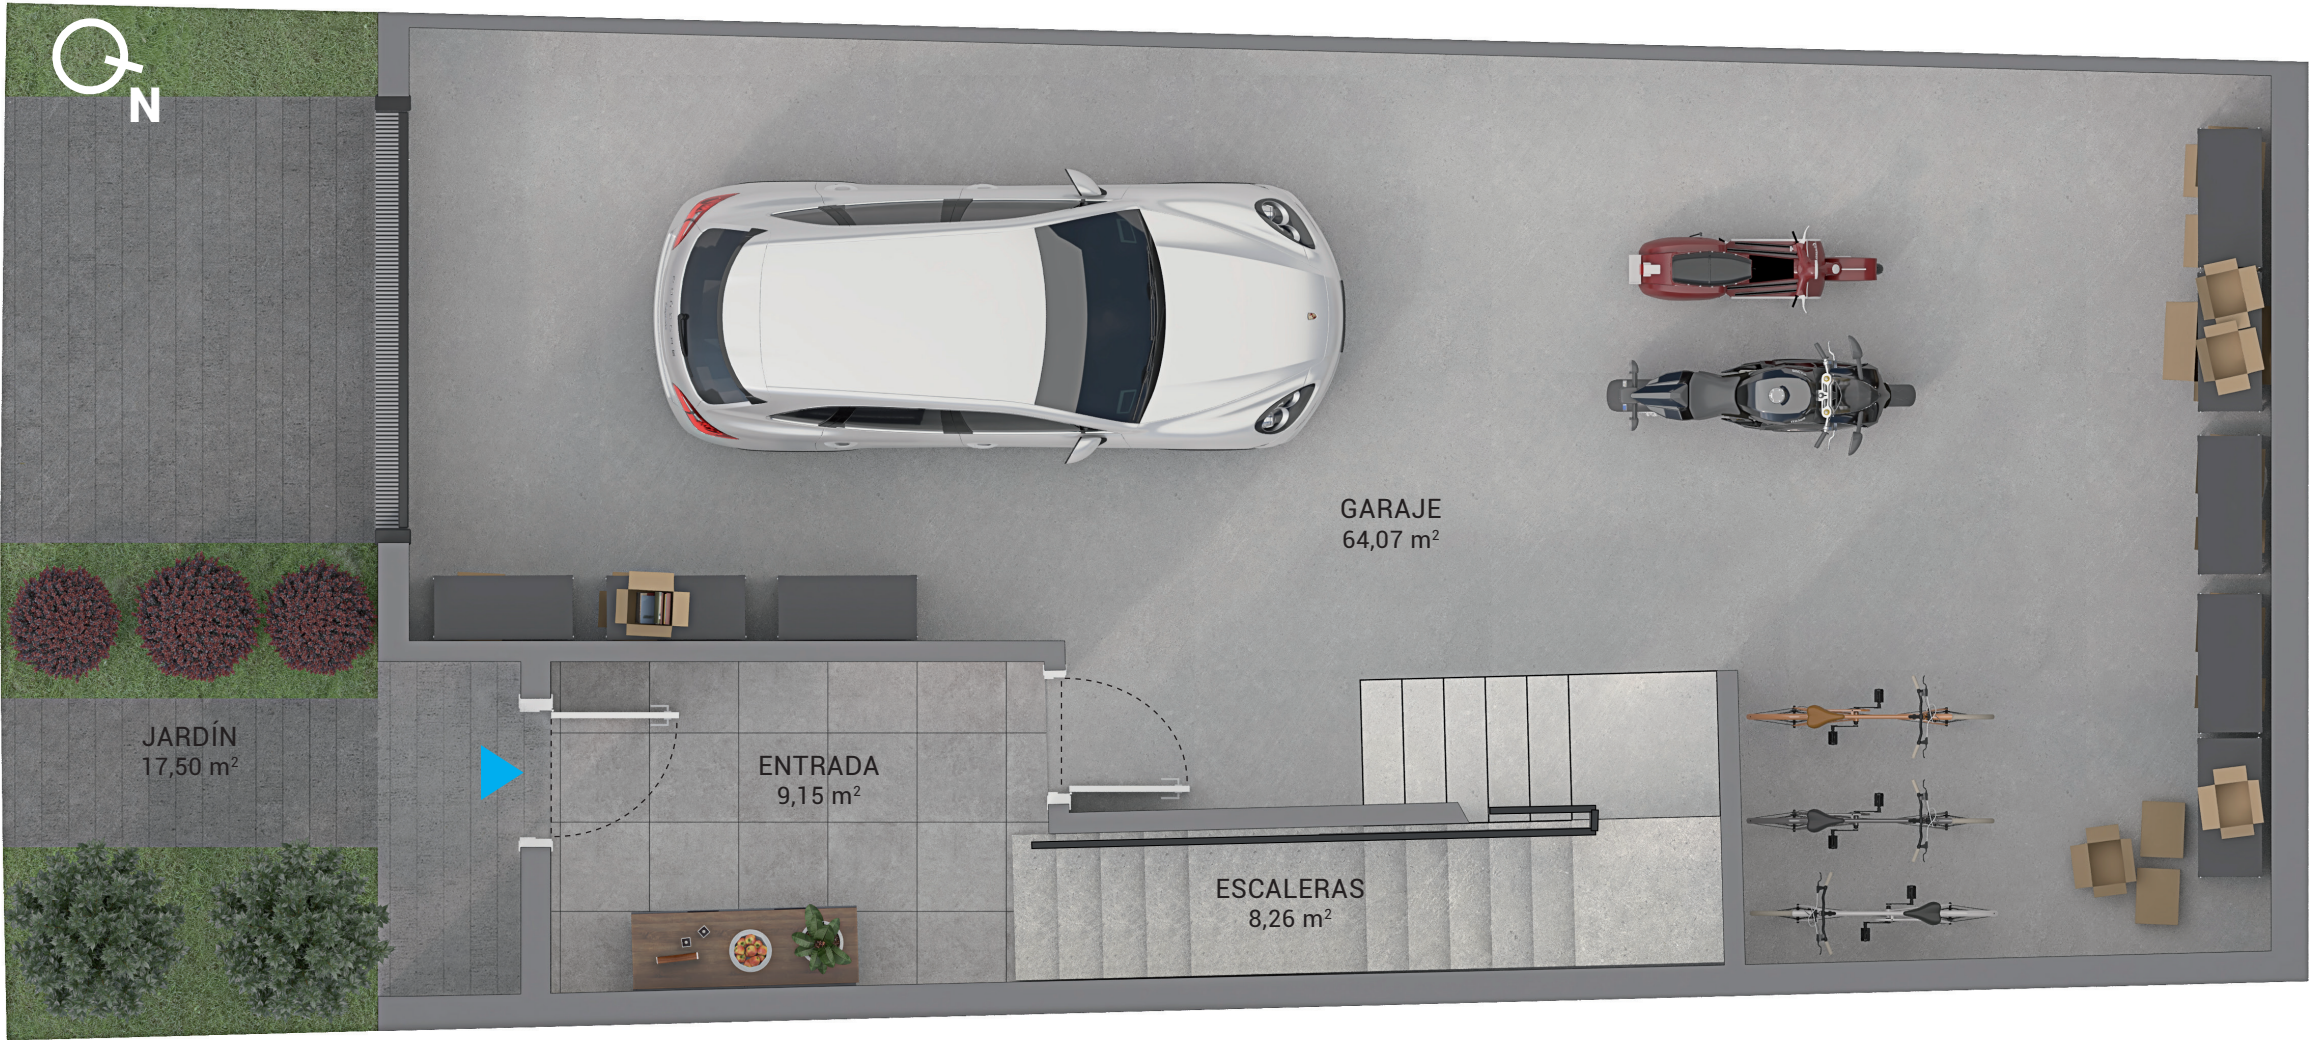


Travesía san Isidro Labrador, 3, 31140 Artajona. T. 948 36 43 86
www.eldorre.com

VIVIENDAS ADOSADAS 3 DORMITORIOS

Vivienda Tipo 1,2,3,4,5 - Garaje

Sup. útil Planta Baja	81,48 m²
Sup. útil Planta Primera	69,50 m²
SUP. TOTAL VIVIENDA	150,98 m²
Sup. total parcela 1	137,43 m²
Sup. total parcela 2	136,47 m²
Sup. total parcela 3	138,78 m²
Sup. total parcela 4	140,58 m²
Sup. total parcela 5	141,86 m²

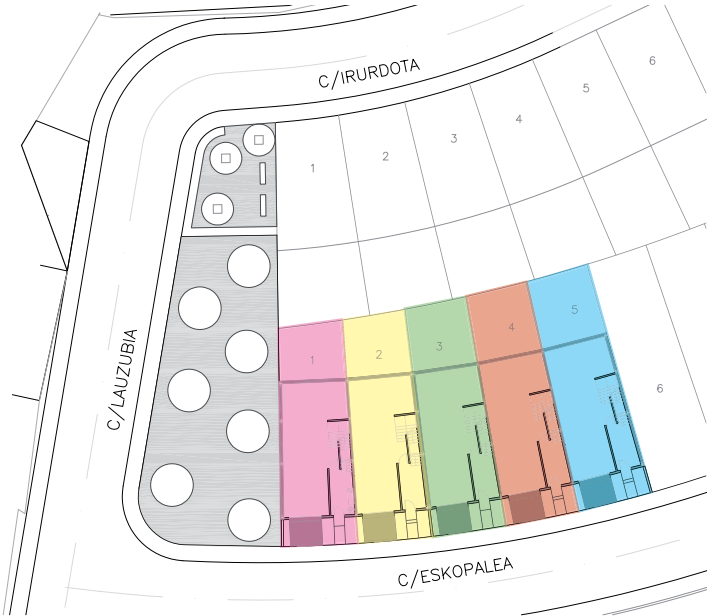

***Advertencia legal:** La presente información, perspectivas y documentación gráfica son orientativas y están sujetas a modificaciones derivadas del proyecto y de su ejecución. Las viviendas se entregarán conforme a las calidades especificadas salvo que, por razones técnicas, sean modificadas por la dirección facultativa de las obras, sin que ello signifique merma de la calidad. Solados y alicatados (formatos y colores) que figuran son meramente orientativos. El mobiliario, elementos ornamentales, iluminación tanto interior como exterior, así como la vegetación de jardines y terrazas, no están incluidos en el presente proyecto. A efectos de escrituración, las superficies útiles y construidas serán expresadas según los criterios de medición establecidos en el artículo 21 de Anexo 2 del Decreto Foral 5/2006, de 16 de enero. / Promueve: CONSTRUCCIONES EL DORRE S.L.