

# ARTAJONA


## Parcela A

Sup. útil Vivienda Planta Baja 78,13 m<sup>2</sup>  
 Sup. útil Vivienda P. Entrecubierta 46,25 m<sup>2</sup> (Hab. 20,35 m<sup>2</sup>)


**SUP. TOTAL VIVIENDA 124,38 m<sup>2</sup> (Hab. 98,48m<sup>2</sup>)**

Sup. útil Porche 1,06 m<sup>2</sup>  
 Sup. útil Garaje 22,33 m<sup>2</sup>

**SUP. TOTAL PARCELA 304,96 m<sup>2</sup>**

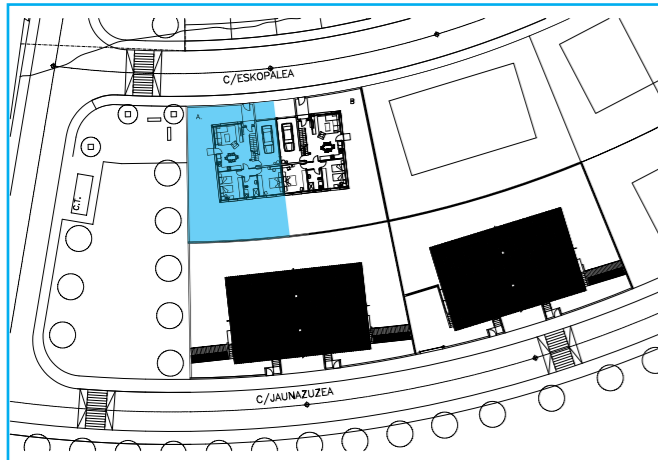

ESCALA GRÁFICA

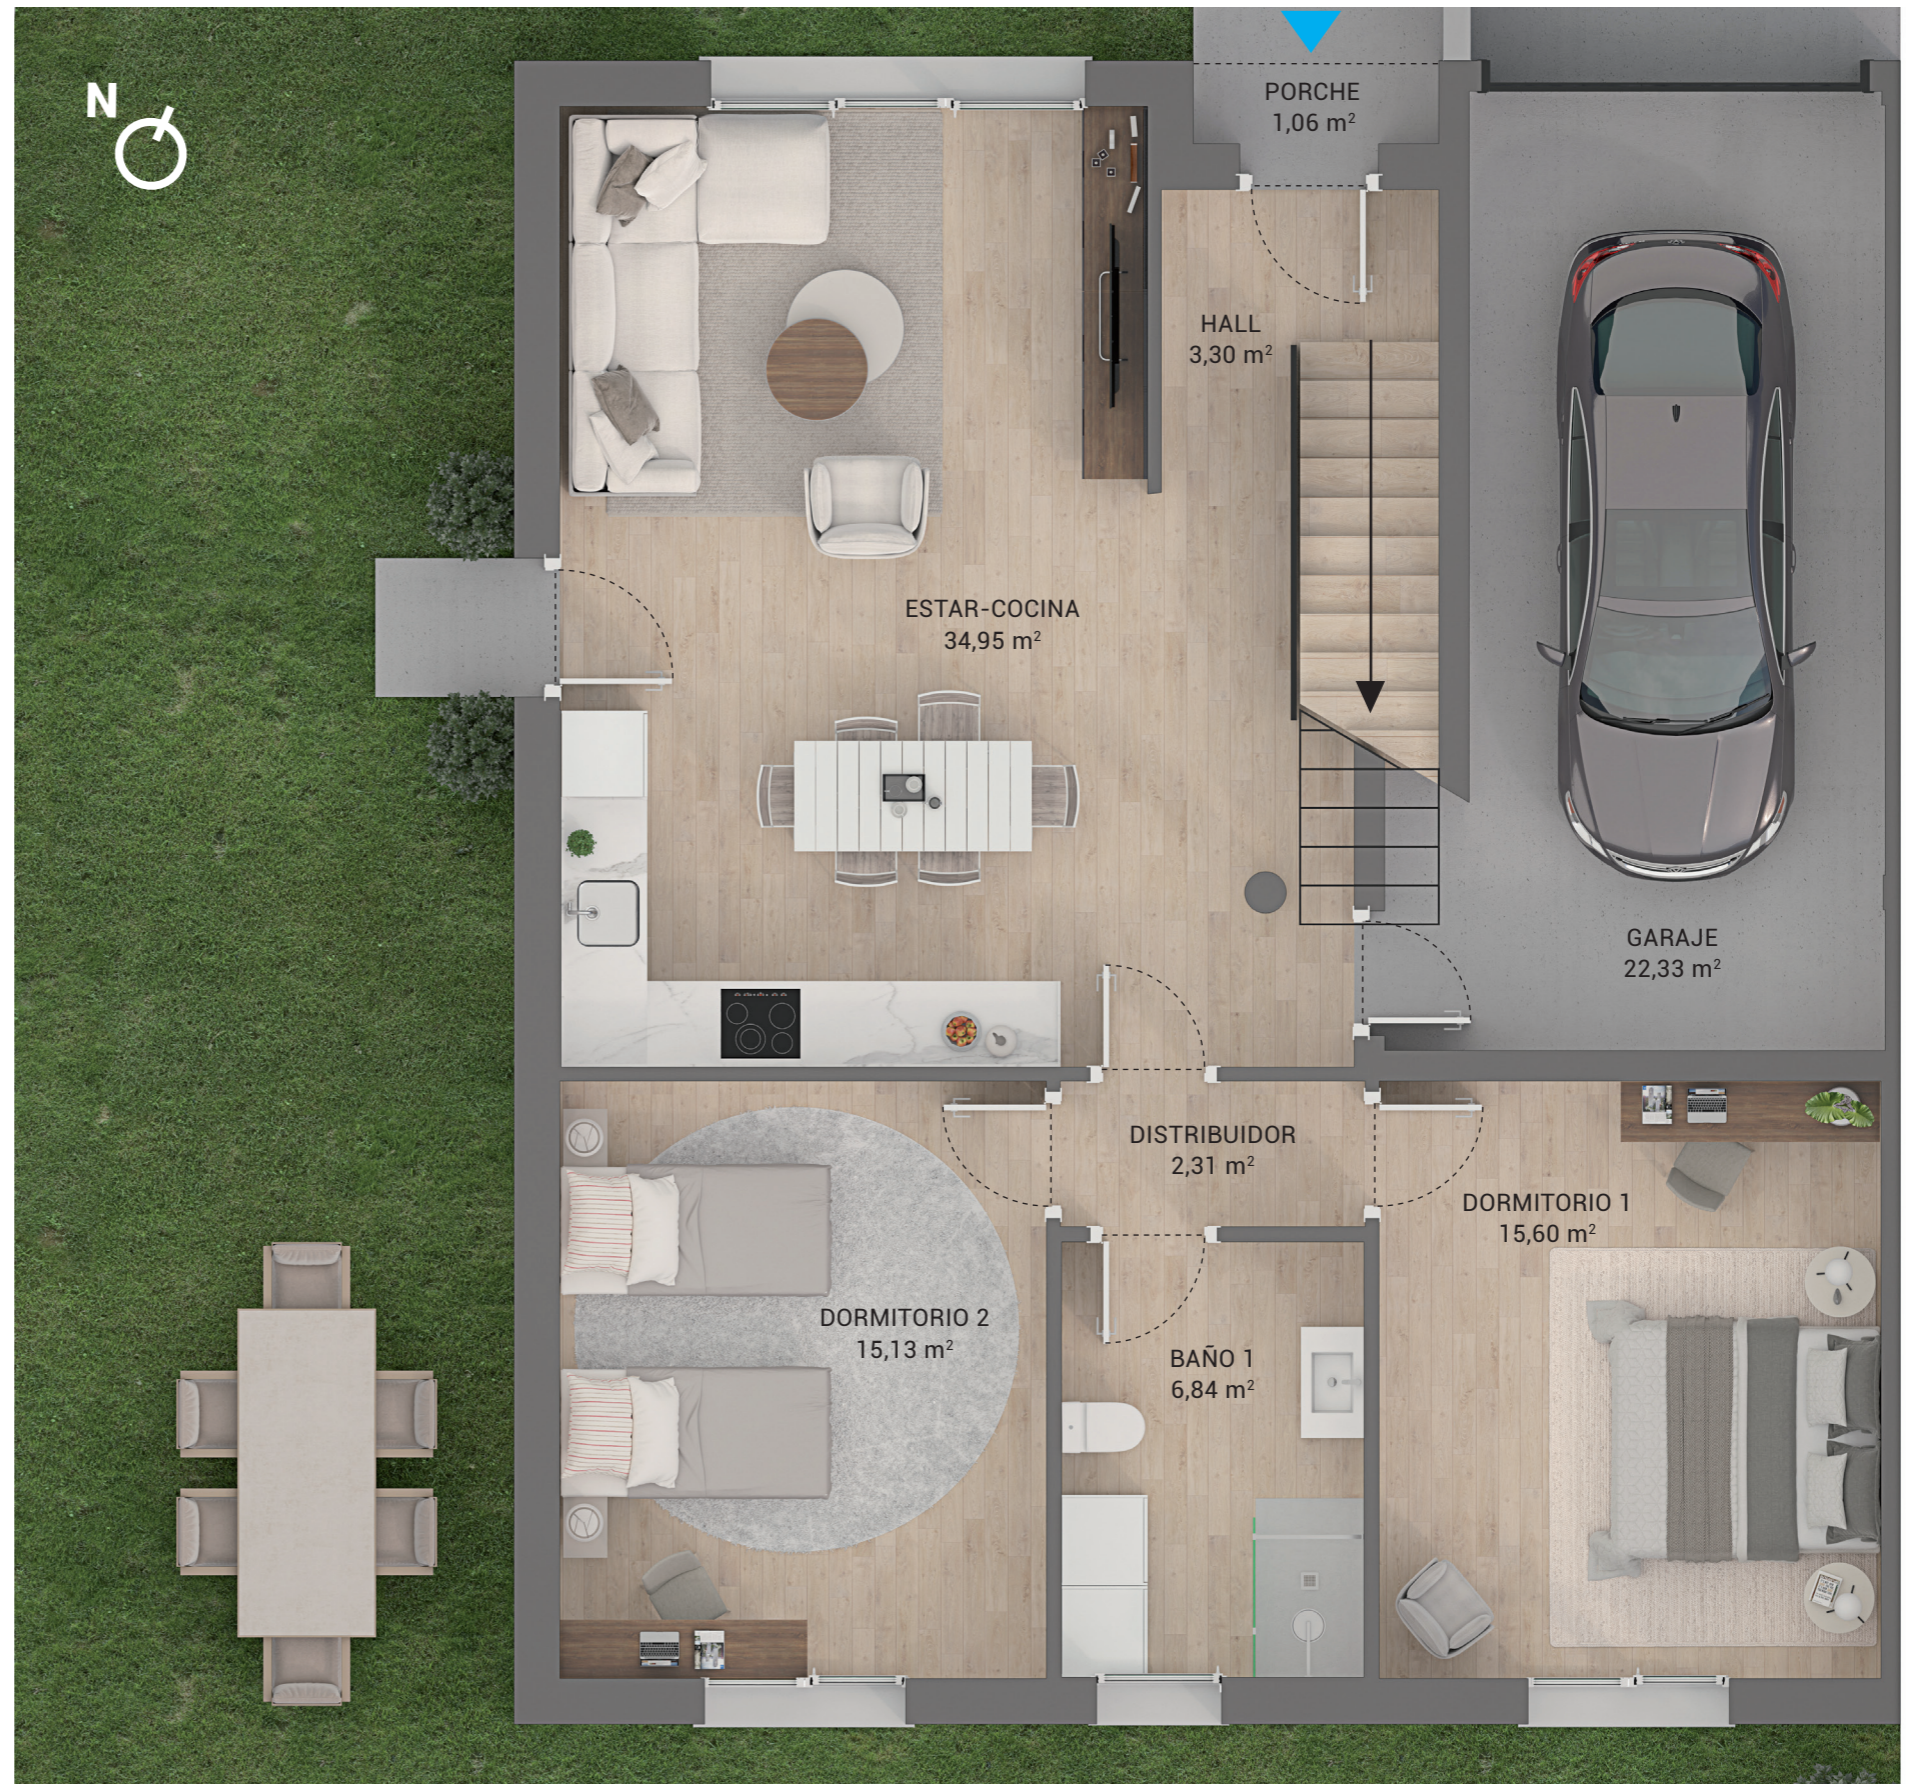

\*Advertencia legal: La presente información, perspectivas y documentación gráfica son orientativas y están sujetas a modificaciones derivadas del proyecto y de su ejecución. Las viviendas se entregarán conforme a las calidades especificadas salvo que, por razones técnicas, sean modificadas por la dirección facultativa de las obras, sin que ello signifique merma de la calidad. Solados y alicatados (formatos y colores) que figuran son meramente orientativos. El mobiliario, elementos ornamentales, iluminación tanto interior como exterior, así como la vegetación de jardines y terrazas, no están incluidos en el presente proyecto. A efectos de escrituración, las superficies útiles y construidas serán expresadas según los criterios de medición establecidos en el artículo 21 de Anexo 2 del Decreto Foral 5/2006, de 16 de enero. / Promueve: CONSTRUCCIONES EL DORRE S.L.